



PROVINCIA DI FORLÌ-CESENA

PIANO TERRITORIALE DI COORDINAMENTO PROVINCIALE

Attuazione dell'art.26 della L.R. 20/2000 e s.m.i.



COMUNE DI BERTINORO

PIANO STRUTTURALE COMUNALE


Attuazione degli artt.21 e 28 della L.R. 20/2000 e s.m.i.

Classificazione tipologica degli immobili ricadenti nel Centro Storico

ELABORATO

D.1.1

SCALA 1:1.000

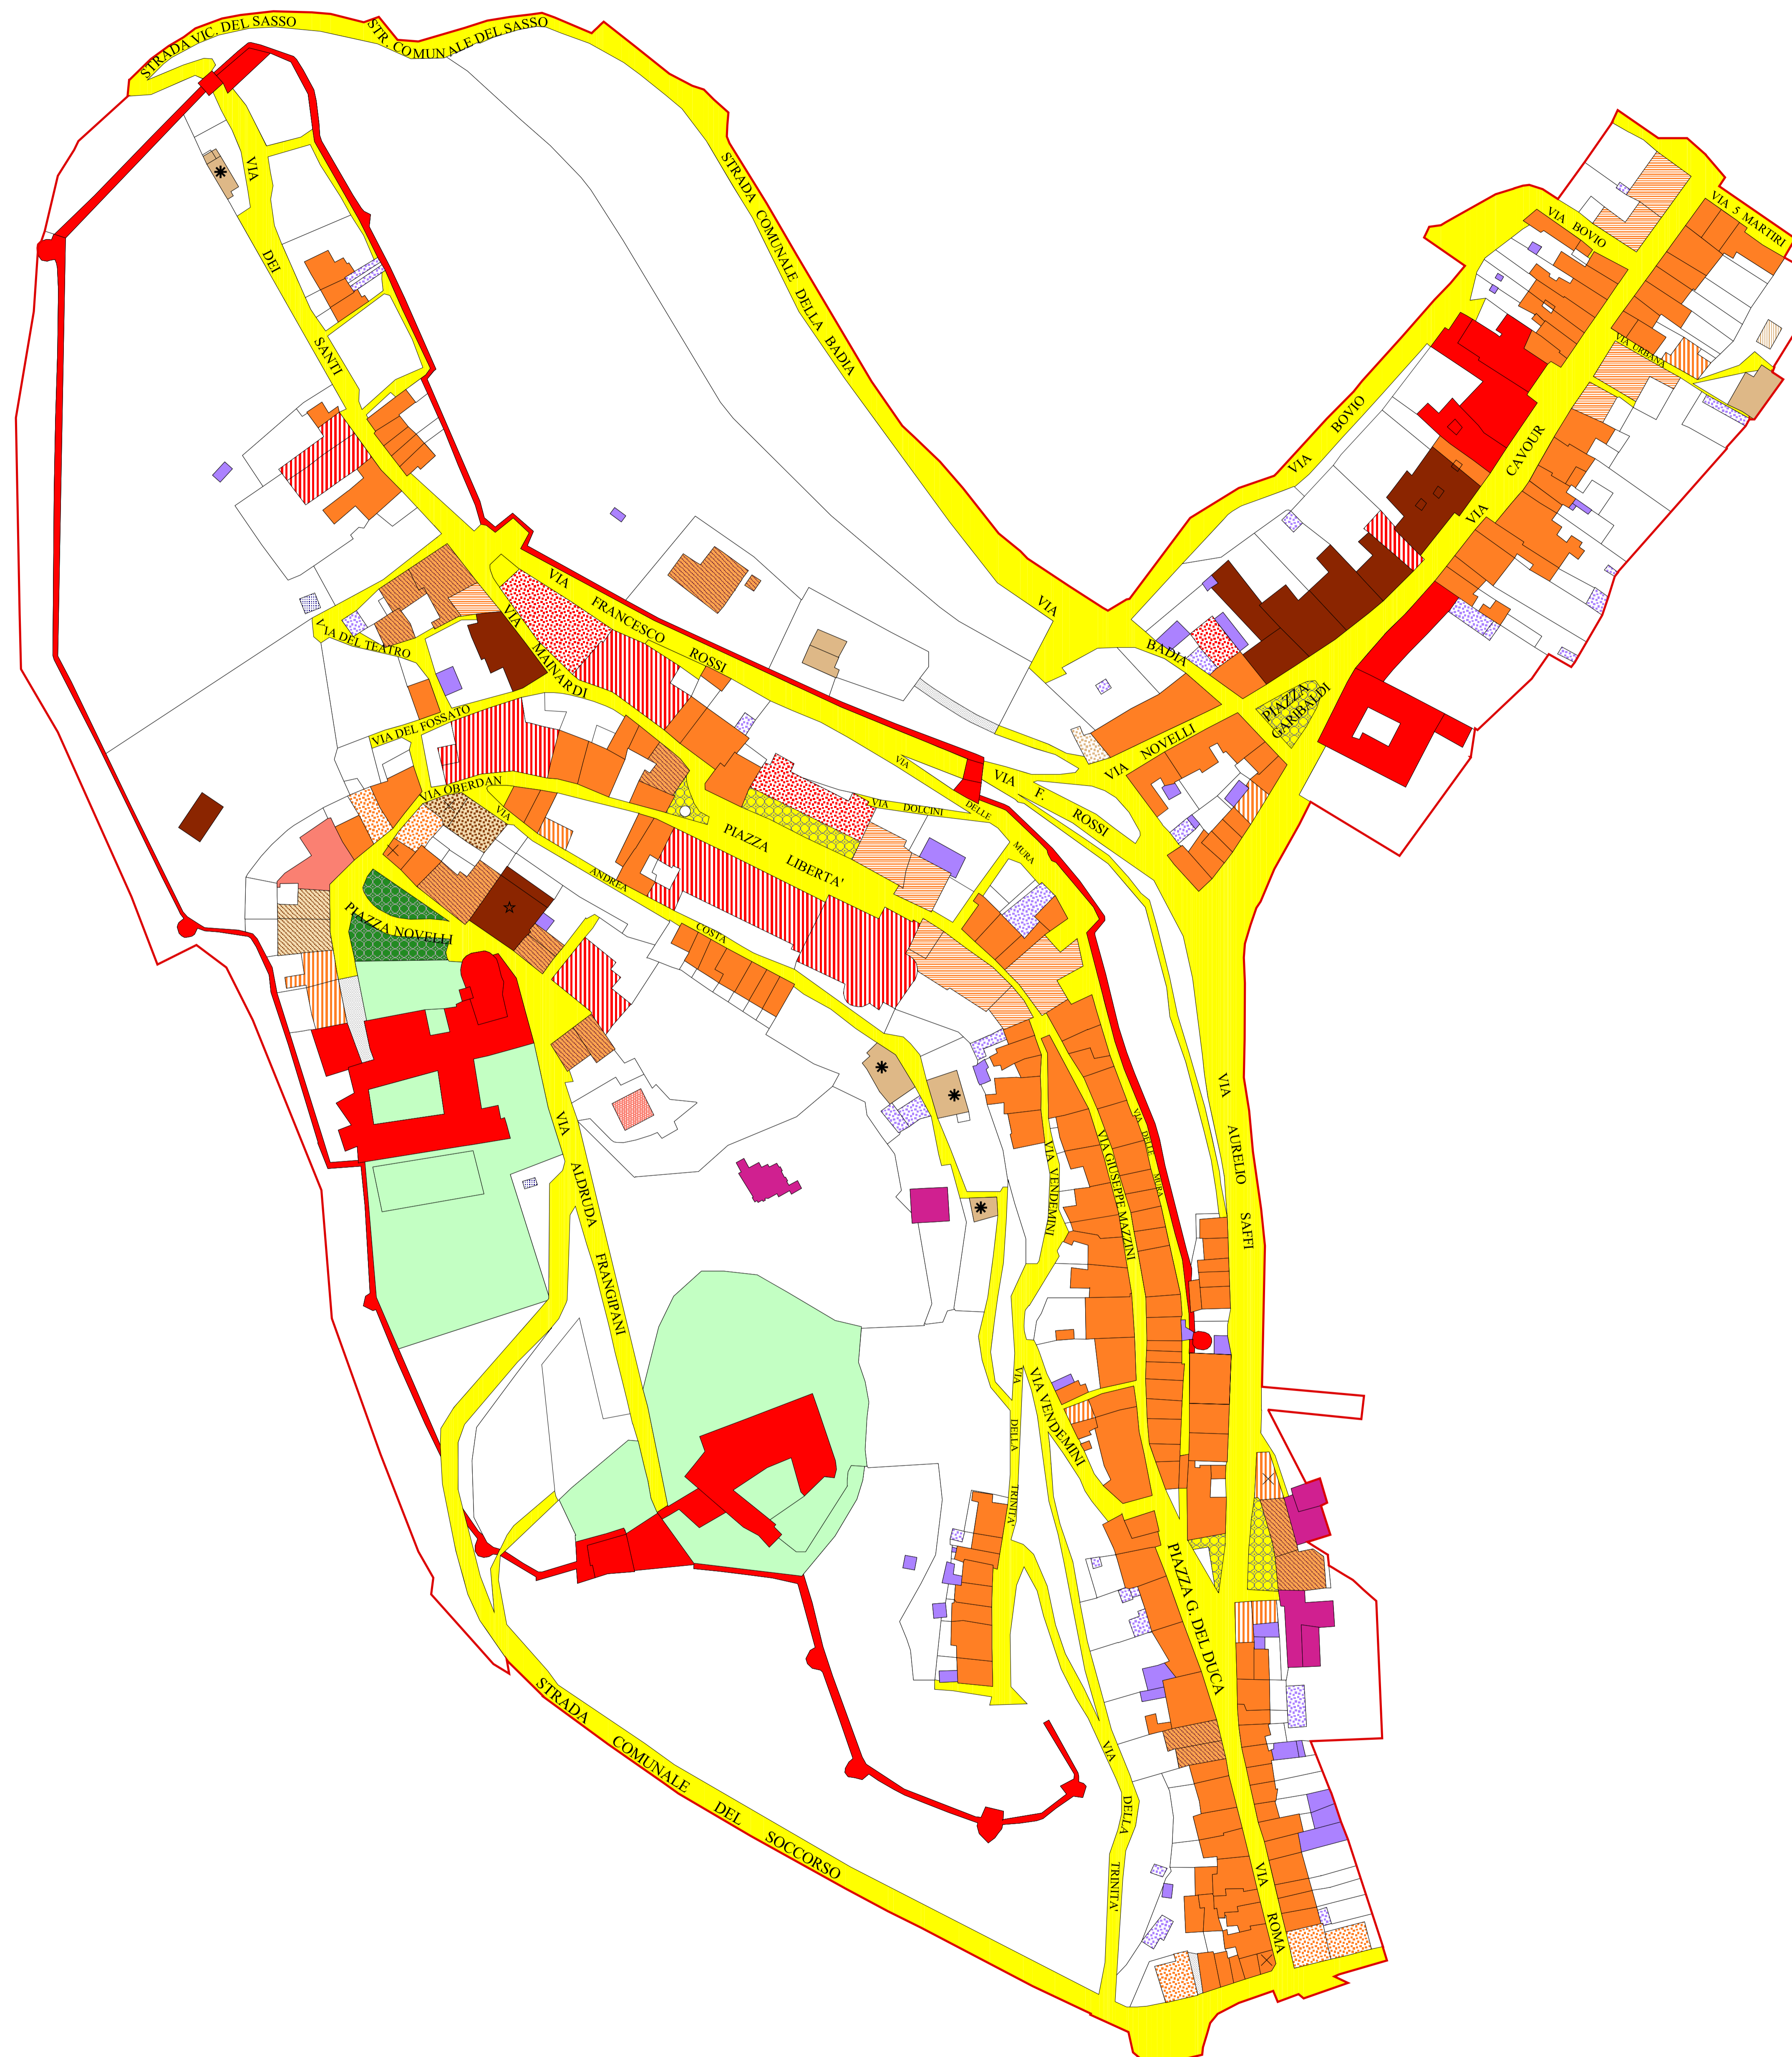

LEGENDA:

Perimetro del Centro Storico

Classificazione tipologica

Edilizia specialistica

- Edilizia nodale complessa
- Edilizia nodale semplice
- Edilizia non residenziale

Edilizia speciale residenziale

- Palazzo
- Villino otto-novecentesco

Edilizia residenziale

- Casa a corte
- Casa a schiera
- Casa a schiera di valore emergente
- Schiera a corpo doppio
- Pseudoschiera
- Edifici e/o corpi edilizi che si presentano recentemente riconfigurati nei sistemi distributivi e delle aperture
- Casa a schiera trasformata in linea
- Casa in linea
- Edifici e/o corpi edilizi di origine rurale
- Corpi edilizi aggiunti di origine rurale
- Rudere
- Edifici derivati da sostituzione di edilizia storica o recenti
- Corpi edilizi aggiunti
- Corpi edilizi superfetativi
- Volumi tecnologici
- Aree pertinenziali delle tipologie nodali

Varianti dei tipi sopra elencati

- × Variante derivata da particolari localizzazioni del lotto d'impianto (es. angolo)
- * Edilizia non aggregata
- ☆ Variante derivata da aggregazione di altri tipi edilizi

Viabilità principale esistente

- Strade pubbliche
- Strade private
- Piazze pubbliche
- Piazze pubbliche

Staff progettuale

RESPONSABILE E COORDINATORE DEL PIANO
Roberto Gabrielli - Dirigente Servizio Pianificazione Territoriale della Provincia di Forlì-Cesena

GRUPPO DI LAVORO P.T.C.P.
Patrizia Balestri - Gianmarco Benini - Alessandro Biondi - Melissa Cantagalli - Davide Ceredi - Eva Cerri - Giuliana Ciani - Angela Cotta - Jacqueline Fabbri - Susanna Fabbri - Elisabetta Fabbri Trovanelli - Stefano Guardigli - Alessandra Guidazzi - Silvia Iacuzzi - Tecla Mambelli - Raffaele Miserochi - Anna Mondini - Sara Pavani - Patrizia Pollini - Paolo Rosetti - Mara Rubino - Silvano Santandrea - Marcello Turroni - Laura Valenti

APPORTI SPECIALISTICI
SERVIZI PROVINCIALI:
Ambiente - Agricoltura e Spazio rurale - Cultura, Istruzione, Pari opportunità, Sport, Progetti internazionali - Flora e Fauna - Infrastrutture Viarie, Mobilità, Trasporti e Gestione strade di Forlì e Cesena - Politiche Sociali e Programmazione socio-sanitaria - Programmazione, Artigianato, Commercio, Turismo, Statistica

ENTI E SOCIETÀ DI SERVIZI:
ANAS - ARPA di Forlì-Cesena - ATR di Forlì-Cesena - Autorità di Bacino dei Fiumi Romagnoli, Marecchia-Conca - AUSL di Forlì-Cesena - CAPS - CCIAA di Forlì-Cesena - Consorzi di Bonifica della Romagna Occidentale, Romagna Centrale, Savio-Rubicone - ENEL - FF.SS - GR.TN - HERA di Forlì-Cesena - Ministero delle Comunicazioni e Autorità per le Garanzie nelle Comunicazioni - Polizia Municipali - Polizia Stradale di Forlì-Cesena - Regione Emilia-Romagna - Romagna Acque - Servizi Tecnici di Bacino - Soprintendenza per i beni architettonici e per il paesaggio per le Province di Ravenna, Ferrara, Forlì-Cesena, Rimini - TERNA

GRUPPO DI LAVORO PER LA FORMAZIONE DEI PIANI STRUTTURALI COMUNALI

Ai componenti dello staff operativo del P.T.C.P. si sono aggiunti:

Referente della Comunità Montana dell'Acquacheta: Fausto Saragoni
Referente della Comunità Montana dell'Appennino Forlivese: Miria Barchi
Collaboratori: Daniele Babalini - Stefano Guardigli - Tecla Mambelli - Gabriele Nanni - Elisa Petriani

Referenti Comunali:
Bertinoro: Giuseppe Montanari - Collaboratori: Eva Flamigni
Castrocaro Terme e Terra del Sole: Antonio Ammendola - Fausto Saragoni - Maria Antonietta Succi
Civitella di Romagna: Claudia Locatelli - Emilio Aquilino
Dovadola: Carlo Carnacini
Galeata: Giorgio Ferruti
Meldola: Eva Flamigni
Modigliana: Fausto Saragoni
Portico e San Benedetto: Angelo Betti
Predappio: Stefano Fabbri
Premilcuore: Giorgio Boattini
Rocca San Casciano: Marco Folli
Santa Sofia: Doretta Mambriani
Sarsina: Mauro Fabbretti - Collaboratori: Carlo Lazzari
Tredozio: Fulvio Ravagli